


PHƯỜNG 8, THÀNH PHỐ ĐÀ LẠT, TỈNH LÂM ĐỒNG
 ĐIỀU CHỈNH QUY HOẠCH TỔNG MẶT BẰNG DỰ ÁN KHU DU LỊCH THUNG LŨNG TÌNH YÊU
 BẢN ĐỒ ĐỊNH HƯỚNG TỔ CHỨC KHÔNG GIAN, KIẾN TRÚC, CẢNH QUAN

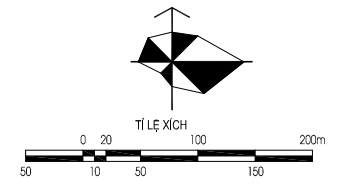

KÝ HIỆU


- RANH QUY HOẠCH
- - - RANH BẢO VỆ KHU VỰC 1
- - - RANH BẢO VỆ KHU VỰC 2
- - - RANH BẢO VỆ KHU VỰC 3
- CHỈ GIỚI XÂY DỰNG

GHI CHÚ
 (CÔNG TRÌNH KIẾN TRÚC
 CHỈ MANG TÍNH MINH HỌA)

- 30 TRÒ CHƠI HÀNH TRÌNH TRÊN CAO
- 40 NHÀ HÀNG TRÊN CÂY
- 41 KHU TRÒ CHƠI LIÊN HOÀN, CẨM TRẠI
- 42 TIÊU CẢNH 30 KỶ QUAN
- 43 KHU CƯỜI NGỰA
- 39 VƯỜN ÁNH SÁNG
- 44 NHÀ KÍNH + VƯỜN ƯƠM
- 45 LÃNG CHÂU ÂU
- 46 BIỂU TƯỢNG NỮ THẦN TÌNH YÊU
- 47 CON ĐƯỜNG GỖ QUANH KHU ĐỒI ĐỊA ĐÀNG
- 48 NHÀ MÁY NƯỚC
- 49 HÀNH LANG AN TOÀN ĐIỆN
- 50 BÃI ĐỖ XE
- TUYẾN THAM QUAN ĐƯỜNG BỘ
- TUYẾN THAM QUAN ĐƯỜNG THỦY

GHI CHÚ
 (CÔNG TRÌNH KIẾN TRÚC
 CHỈ MANG TÍNH MINH HỌA)

- 1 CÔNG CHÀO
- 2 KHU INDOOR GAMES
- 3 NHÀ ĐIỀU HÀNH KHU A
- 4 KHU FOOD COURT
- 5 KHU ĐIỀU HÀNH TRUNG TÂM
- 6 NHÀ ĂN + GARAGE XE
- 7 TIÊU CẢNH BÀN CỜ
- 8 NHÀ VỆ SINH CÔNG CỘNG
- 9 KHU TRƯNG BÀY TƯỢNG SÁP
- 10 KHU GAME THỰC TẾ ÁO 9D
- 11 KHU VUI CHƠI TRẺ EM
- 12 TIÊU CẢNH MÈ CUNG TÌNH YÊU
- 13 TIÊU CẢNH SẮC XUÂN
- 14 KHU MĂNG TRƯỢT KÍNH
- 15 KHU CẦU ĐÁY KÍNH
- 16 QUẢNG TRƯỜNG LỚN + THÁC NƯỚC NHÂN TẠO
- 17 CẦU KÍNH
- 18 CÀ PHÊ BẾN THUYỀN
- 19 BẾN THUYỀN
- 20 CHỖ NGHỈ KẾT HỢP NHÀ VỆ SINH
- 21 CHỖ BẢO VỆ
- 22 CHỖ NGHỈ/TƯỢNG
- 23 SÂN KHẤU NGOÀI TRỜI
- 24 SÂN KHẤU NỘI + TRÌNH DIỄN NHẠC NƯỚC
- 25 CẦU TÌNH YÊU
- 26 TIÊU CẢNH VƯỜN HẠC
- 27 TIÊU CẢNH TÌNH YÊU VĨNH CỬU
- 28 NHÀ ĐIỀU HÀNH KHU B
- 29 TIÊU CẢNH PHỒ HOA
- 30 VỌNG NGHUYỆT LÂU
- 31 KHU TÀU LƯỢN
- 32 NHÀ HÀNG LỚN
- 33 NHÀ TRƯNG BÀY ĐÁ QUỲ
- 34 TIÊU CẢNH VƯỜN NHẬT
- 35 TRẠM CHỖ ZIPLINE
- 36 LẦU ĐÀI TÌNH YÊU
- 37 LÃNG XỈ TRUM
- 38 NHÀ ĐIỀU HÀNH KHU C

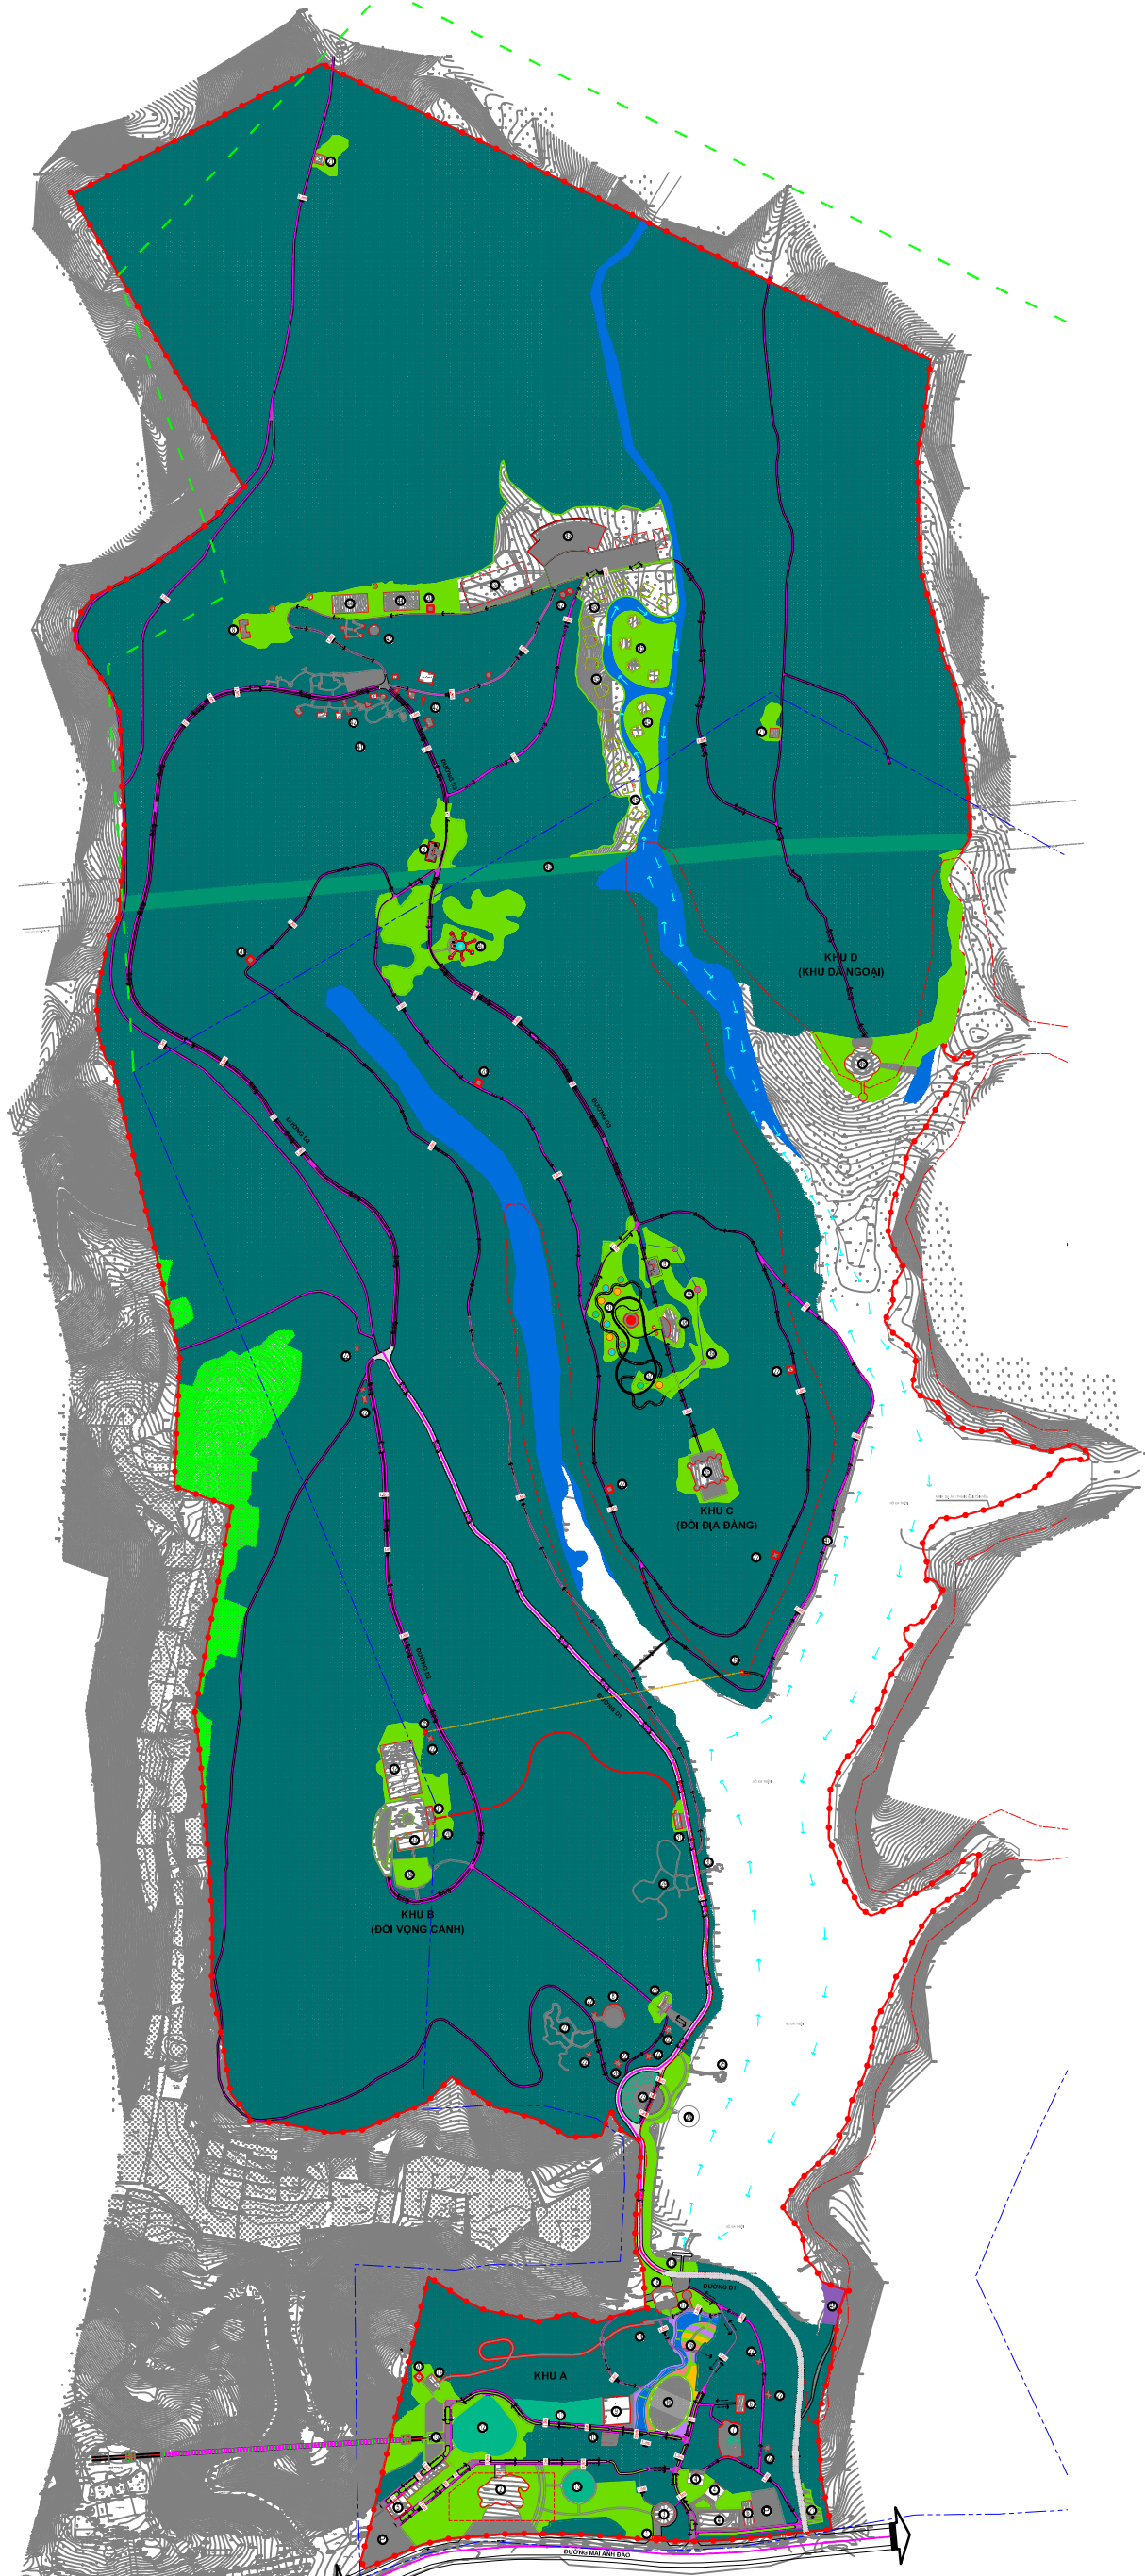

| | | | |
|--|--------------------------|----------------|-----------------|
| CƠ QUAN PHÊ DUYỆT: ỦY BAN NHÂN DÂN TỈNH LÂM ĐỒNG | | | |
| KÈM THEO QUYẾT ĐỊNH SỐ: _____ NGÀY: _____ THÁNG: _____ NĂM: _____ | | | |
| CƠ QUAN THẨM ĐỊNH: SỞ XÂY DỰNG TỈNH LÂM ĐỒNG | | | |
| KÈM THEO CÔNG VĂN SỐ: _____ NGÀY: _____ THÁNG: _____ NĂM: _____ | | | |
| CƠ QUAN THẨM ĐỊNH: CÔNG TY CỔ PHẦN DU LỊCH THÀNH THÀNH CÔNG LÂM ĐỒNG | | | |
| KÈM THEO TỜ TRÌNH SỐ: _____ NGÀY: _____ THÁNG: _____ NĂM: _____ | | | |
| CÔNG TRÌNH - DỰ ÁN: ĐIỀU CHỈNH QUY HOẠCH TỔNG MẶT BẰNG DỰ ÁN KHU DU LỊCH THUNG LŨNG TÌNH YÊU PHƯỜNG 8, THÀNH PHỐ ĐÀ LẠT, TỈNH LÂM ĐỒNG | | | |
| TÊN BẢN VẼ: BẢN ĐỒ ĐỊNH HƯỚNG TỔ CHỨC KHÔNG GIAN, KIẾN TRÚC, CẢNH QUAN | | | |
| BẢN VẼ: QH-05 | GHIẾP: A3 RIT | TỶ LỆ: 1/2.000 | NGÀY: 03 - 2022 |
| THỂ HIỆN | KTS. ĐÀO BẢO CƯỜNG | | |
| THIẾT KẾ | KTS. DƯƠNG TUẤN TƯỜNG | | |
| CHỦ TRÌ T.KẾ | KTS. TRẦN VĂN DŨNG | | |
| C.NHIỆM ĐÓNG ÁN | KTS. TRẦN VĂN DŨNG | | |
| TRƯỞNG PHÒNG | KTS. DƯƠNG TUẤN TƯỜNG | | |
| Q.L. KỸ THUẬT | KTS. BUI CHÁNH QUỲNH OUI | | |
| T: GIÁM ĐỐC: | | | |
| KTS. TRẦN VĂN DŨNG | | | |
| CÔNG TY CỔ PHẦN TƯ VẤN & ĐẦU TƯ BẤT ĐỘNG SẢN VIỆT TÍN ĐƠN VỊ TƯ VẤN ĐƠN CHỨC SỐ 68 NGUYỄN VĂN THƯỜNG Y, P.ĐÀ NẴO, QUẬN 1, THÀNH PHỐ HỒ CHÍ MINH SỐ QUÂN QUẢN LÝ: 28.100.402 - Fax: 028.39.100.403 - Email: viettin@vtt.vn - viettin.vn | | | |